


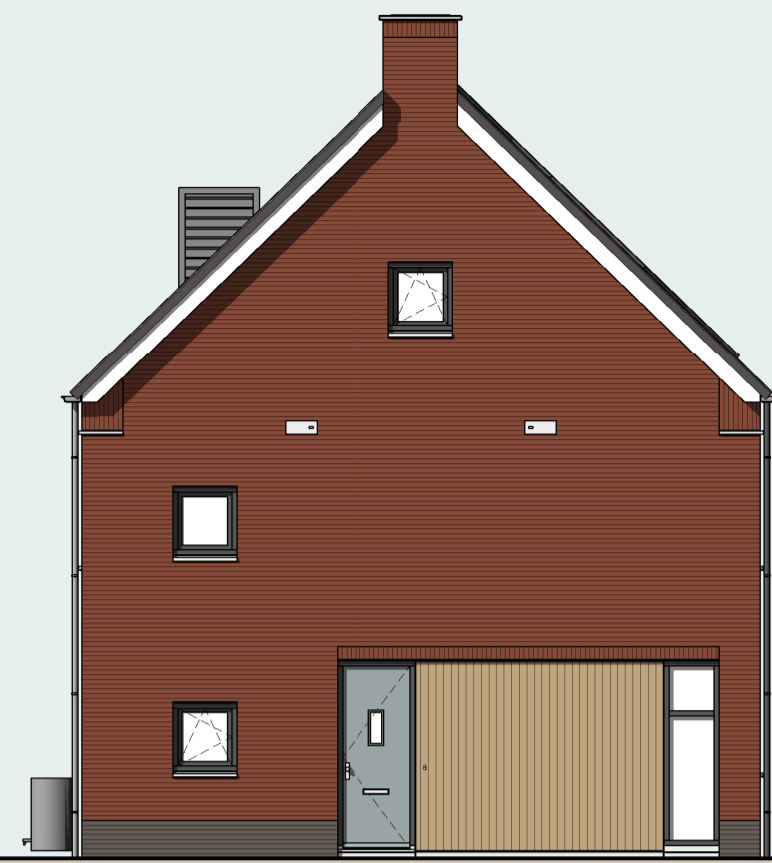

VOORGEVEL

schaal 1 : 100




ZIJGEVEL LINKS

schaal 1 : 100




ACHTERGEVEL

schaal 1 : 100

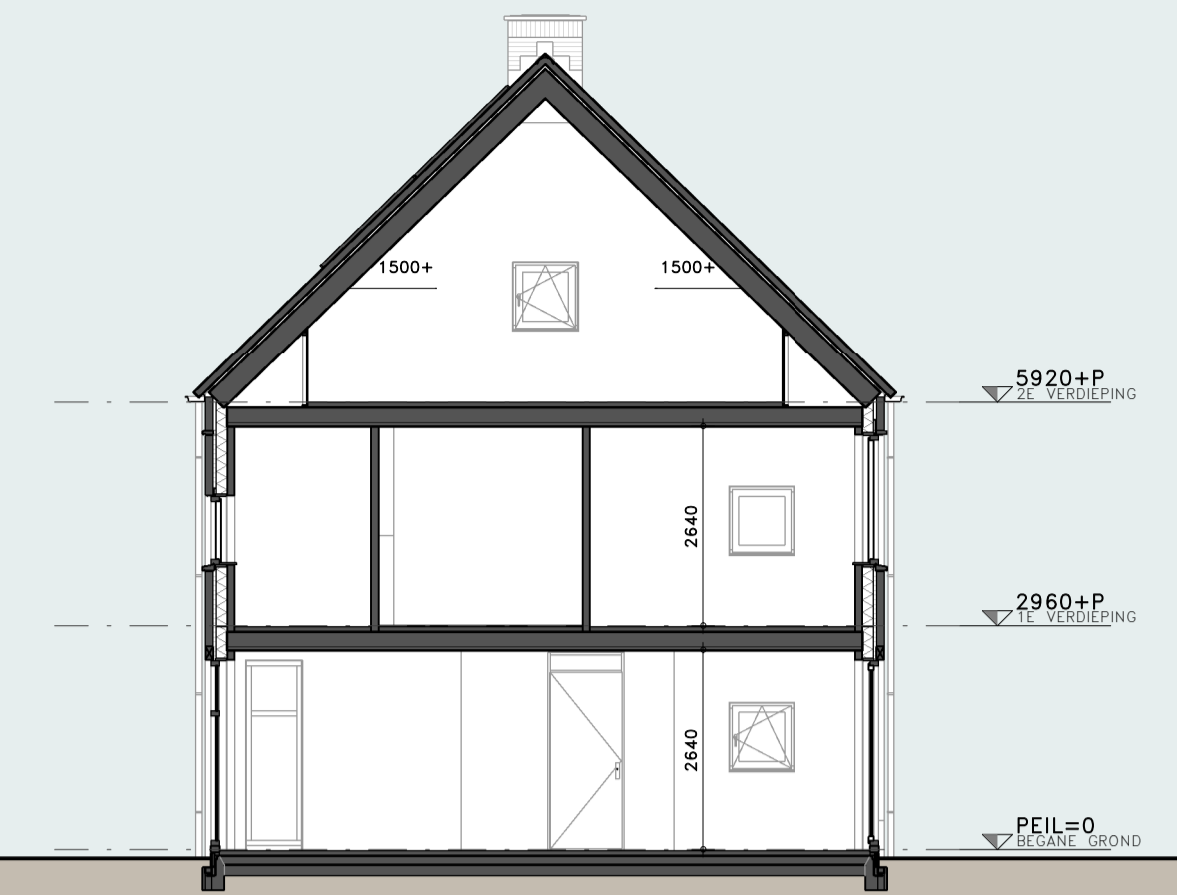


DOORSNEDE

schaal 1 : 100

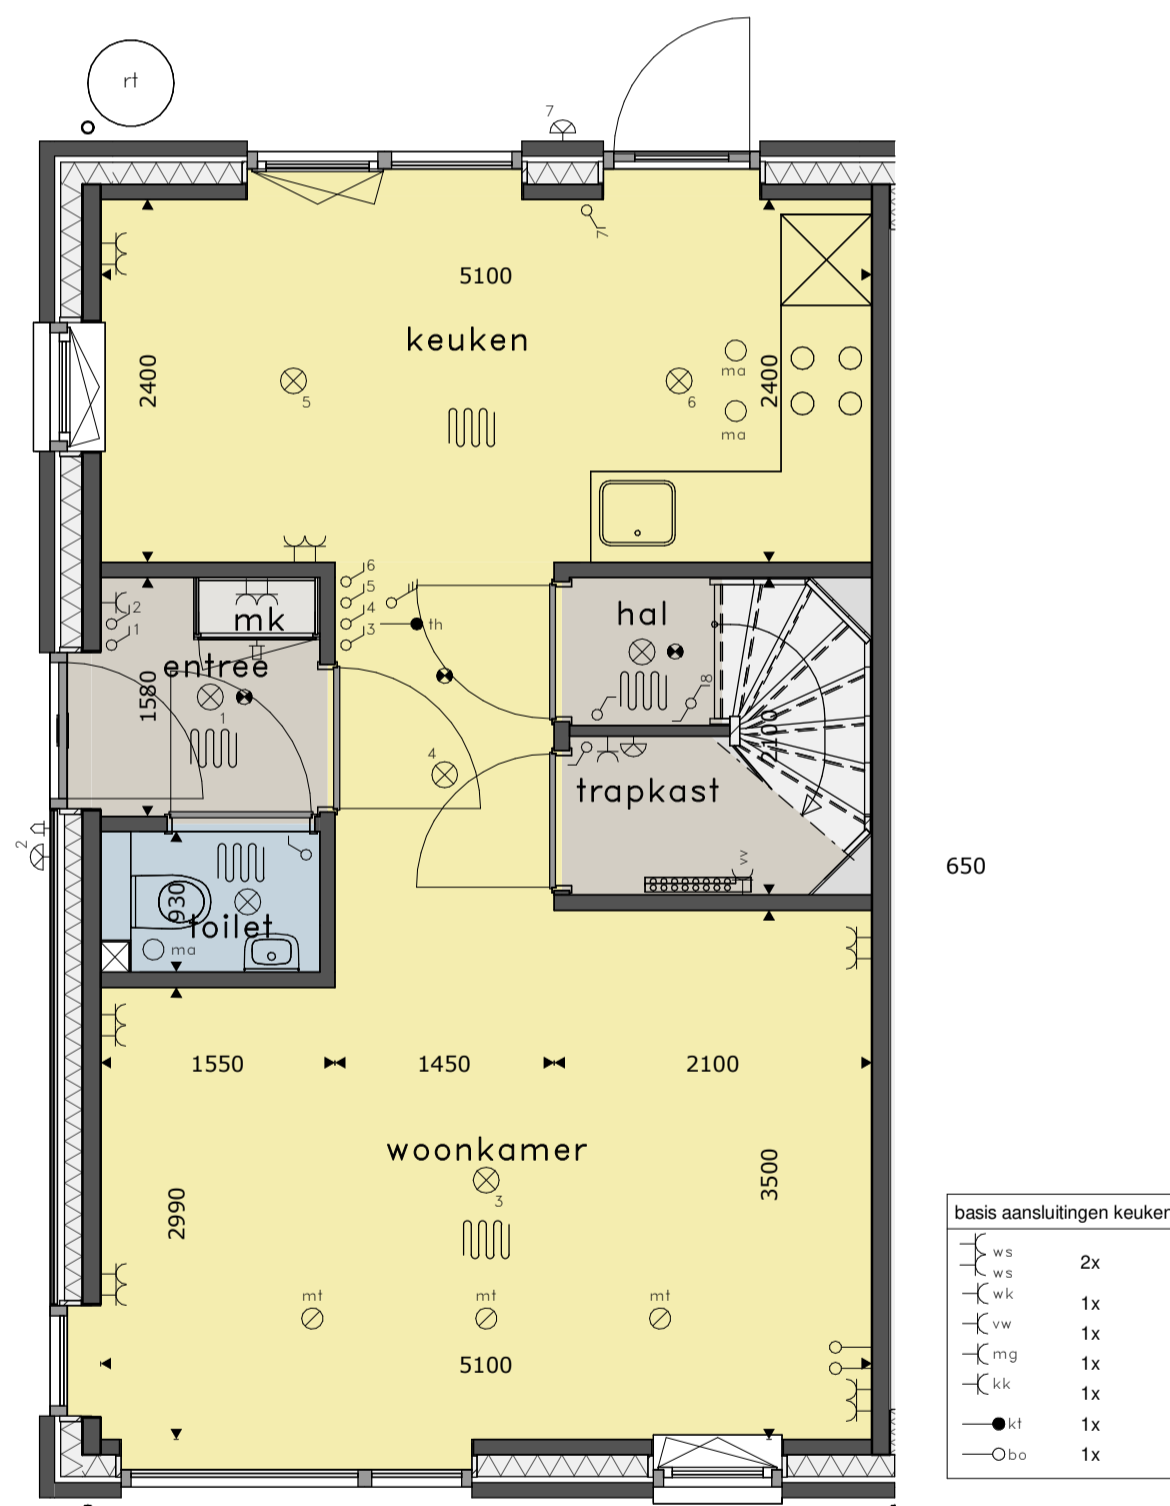


BEGANE GROND

schaal 1 : 50

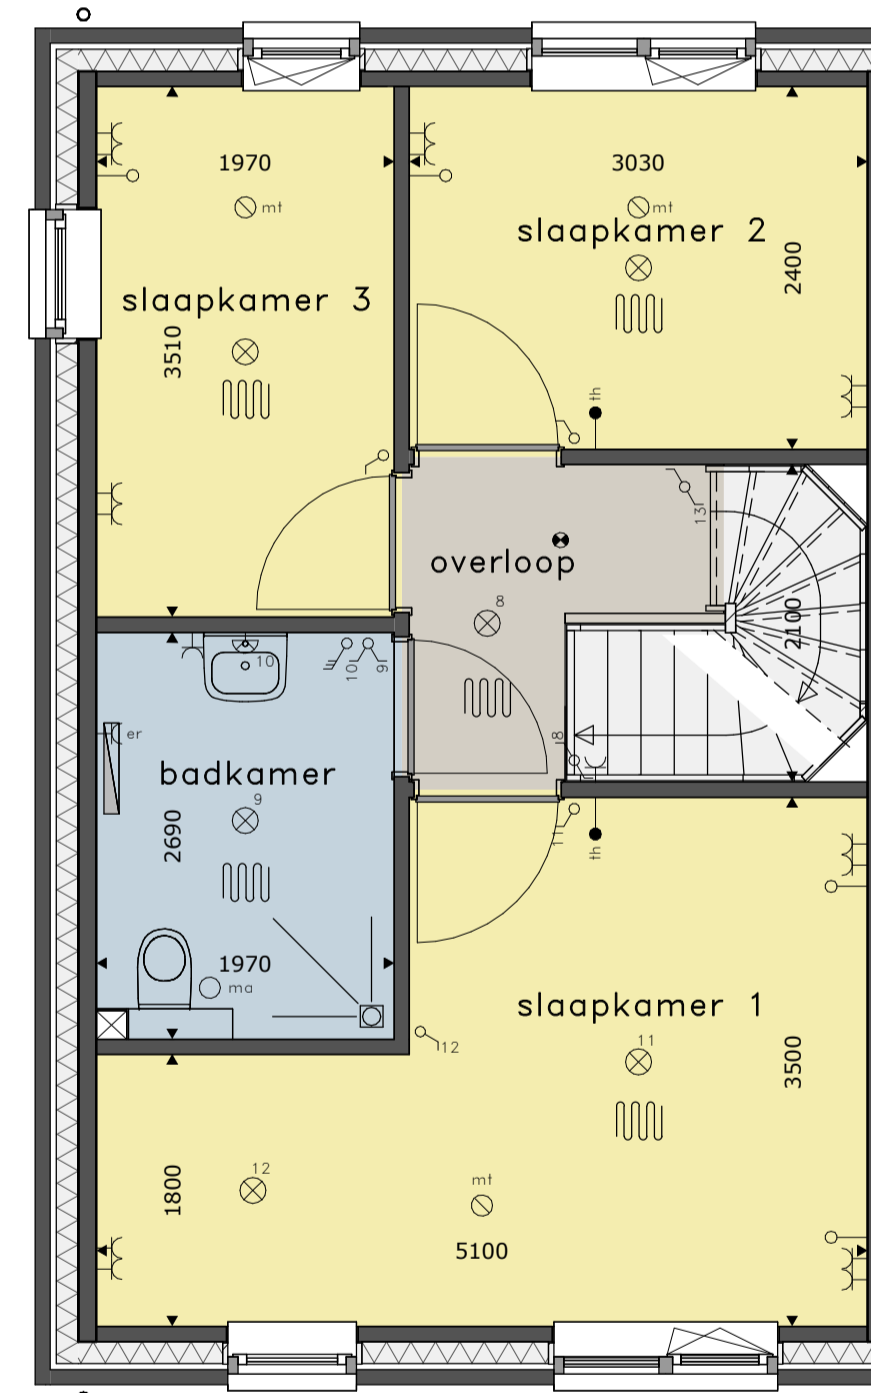


1E VERDIEPING

schaal 1 : 50

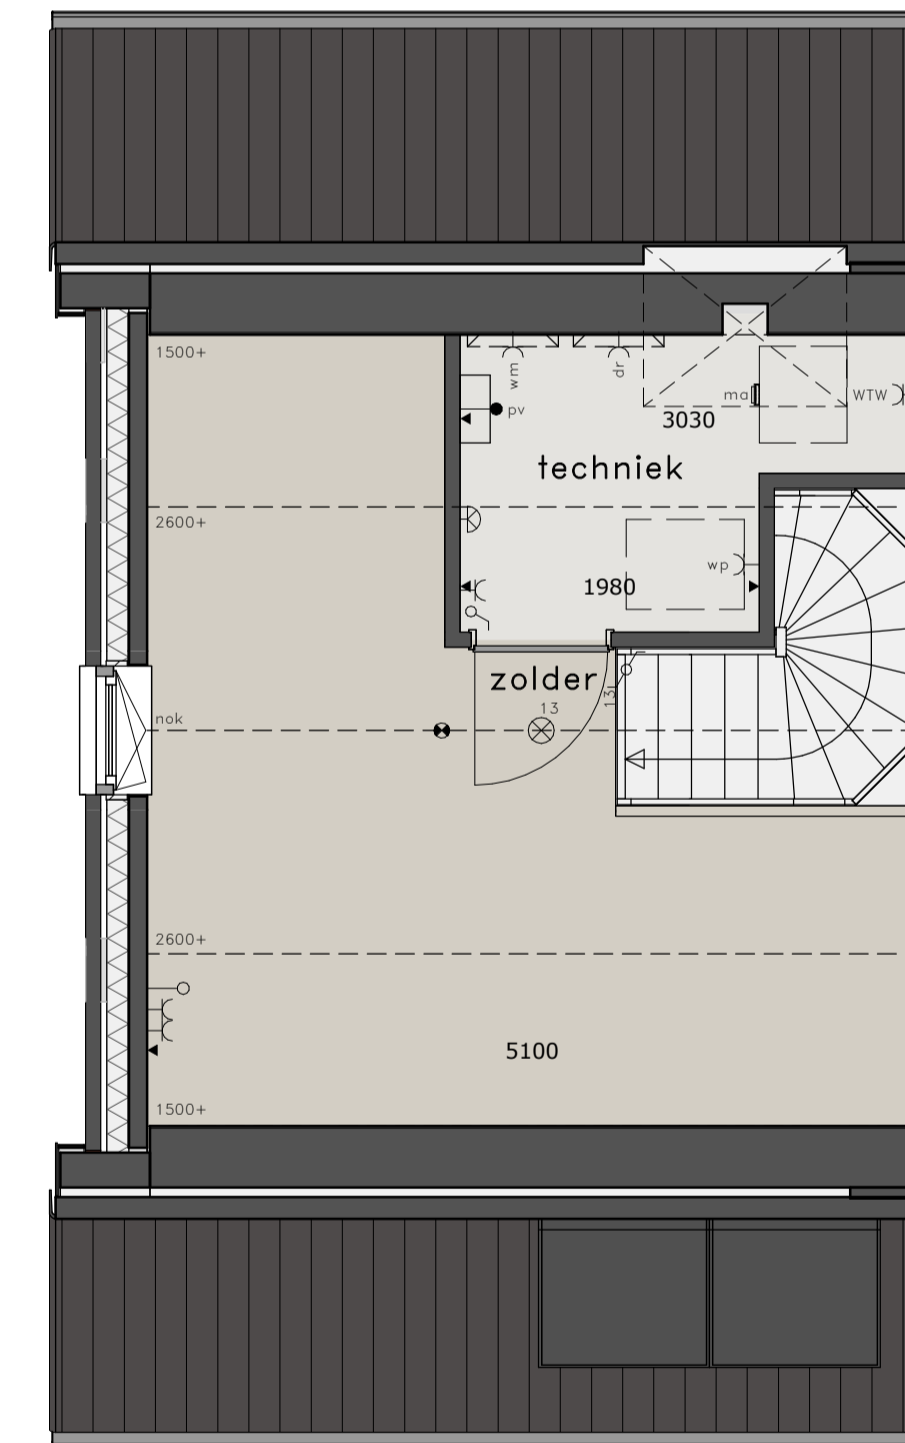

2E VERDIEPING

schaal 1 : 50

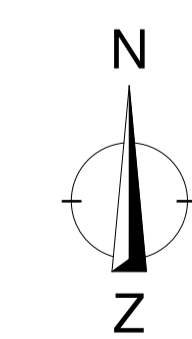

SITUATIE

schaal 1 : 1000

RENOVOI

- = platfندقpunt
- = wandlichtpunt
- = rookmelder op elektriciteitsnet
- = schakelaar dubbelpolig
- = schakelaar enkelpolig
- = gecombineerde schakelaar enkelpolig
- = bediende ventilatiesysteem

- = wandcontactdoos dubbel
- = wandcontactdoos enkel
- = wandcontactdoos droger
- = wandcontactdoos elektrische radiator (bijverwarming)
- = wandcontactdoos koelkast
- = wandcontactdoos magnetron
- = wandcontactdoos ventilatiesysteem
- = wandcontactdoos verdeler vloerverwarming
- = wandcontactdoos vaatwasmachine

- = wandcontactdoos wasemkap
- = wandcontactdoos wasmachine
- = wandcontactdoos warmtepompinstallatie
- = wandcontactdoos boven keukenblad
- = losse leiding
- = aansluitpunt boiler, loos
- = aansluitpunt elektrisch kooktoestel, bedraad
- = aansluitpunt thermostaat, bedraad

- = schel
- = afvoerpunt mech. ventilatie
- = elektrische radiator (bijverwarming)
- = netkast
- = vloermuizenkast
- = regenton
- = warmtepomp buitenunit

- * alle maten in millimeters
- * kleine wijzigingen voorbehouden
- * wijzigingen nav. engineering installatie en constructie voorbehouden
- * aan maatvoering kunnen geen rechten worden ontleend
- * verwarmingselementen, keukenopstelling, afzuigpunten en rookmelders indicatief weergegeven (plaats en afmeting)
- * lichtpunten worden opgeleverd zonder armatuur, tenzij anders aangegeven
- * PV panelen en overige installaties zijn indicatief weergegeven
- * warmtepomp, ventilatiebox, omvormers, dakdoorvoeren en dakschoorsteen indicatief weergegeven (plaats en afmeting)
- * postie dakramen, postie dakkapellen, voorbereidingen dakramen en voorbereidingen dakkapellen kan wijzigen n.a.v. engineering dakplaten



**MOERBOOM III
WILBERTOORD**
VERKOOPTEKENING KAVEL 7 & 15