





**VOORGEVEL**  
schaal 1 : 100




**ACHTERGEVEL**  
schaal 1 : 100

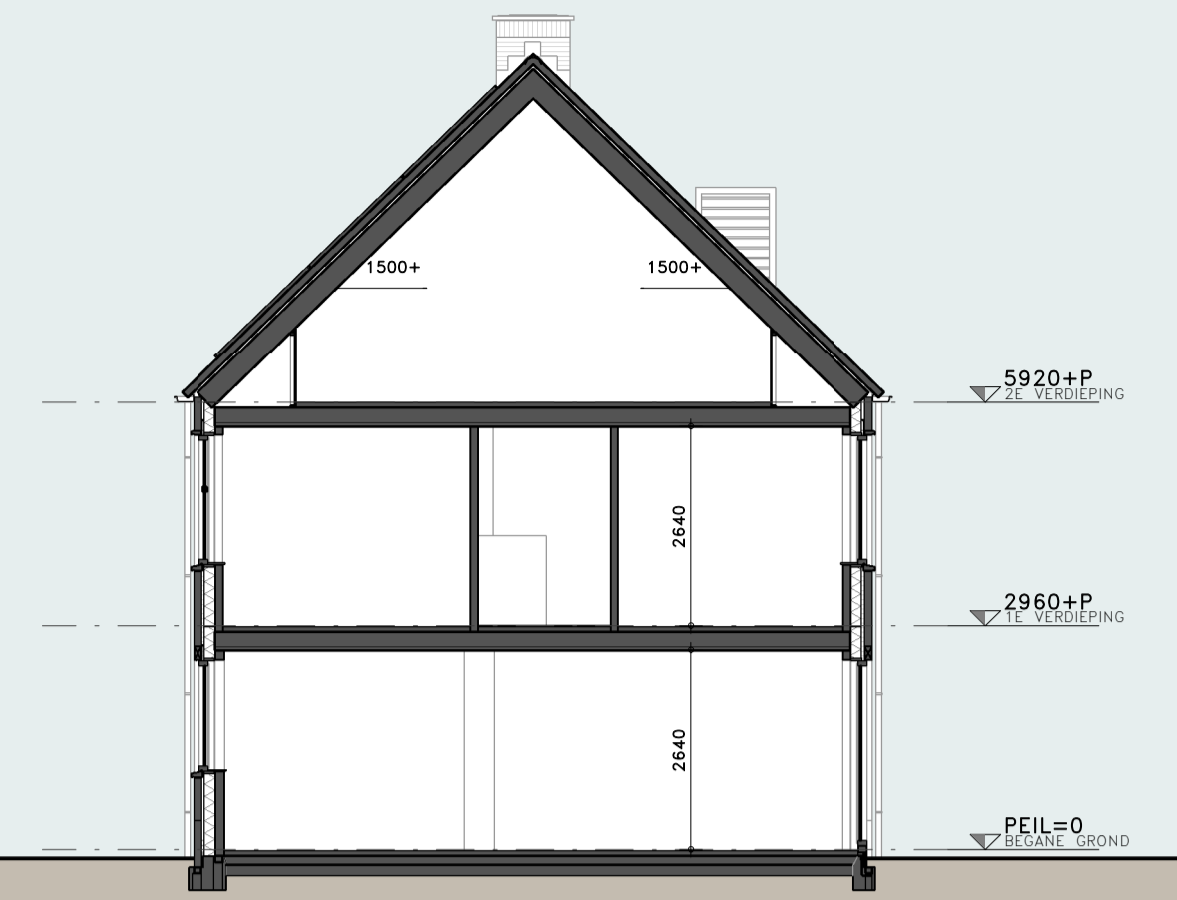


**DOORSNEDE**  
schaal 1 : 100

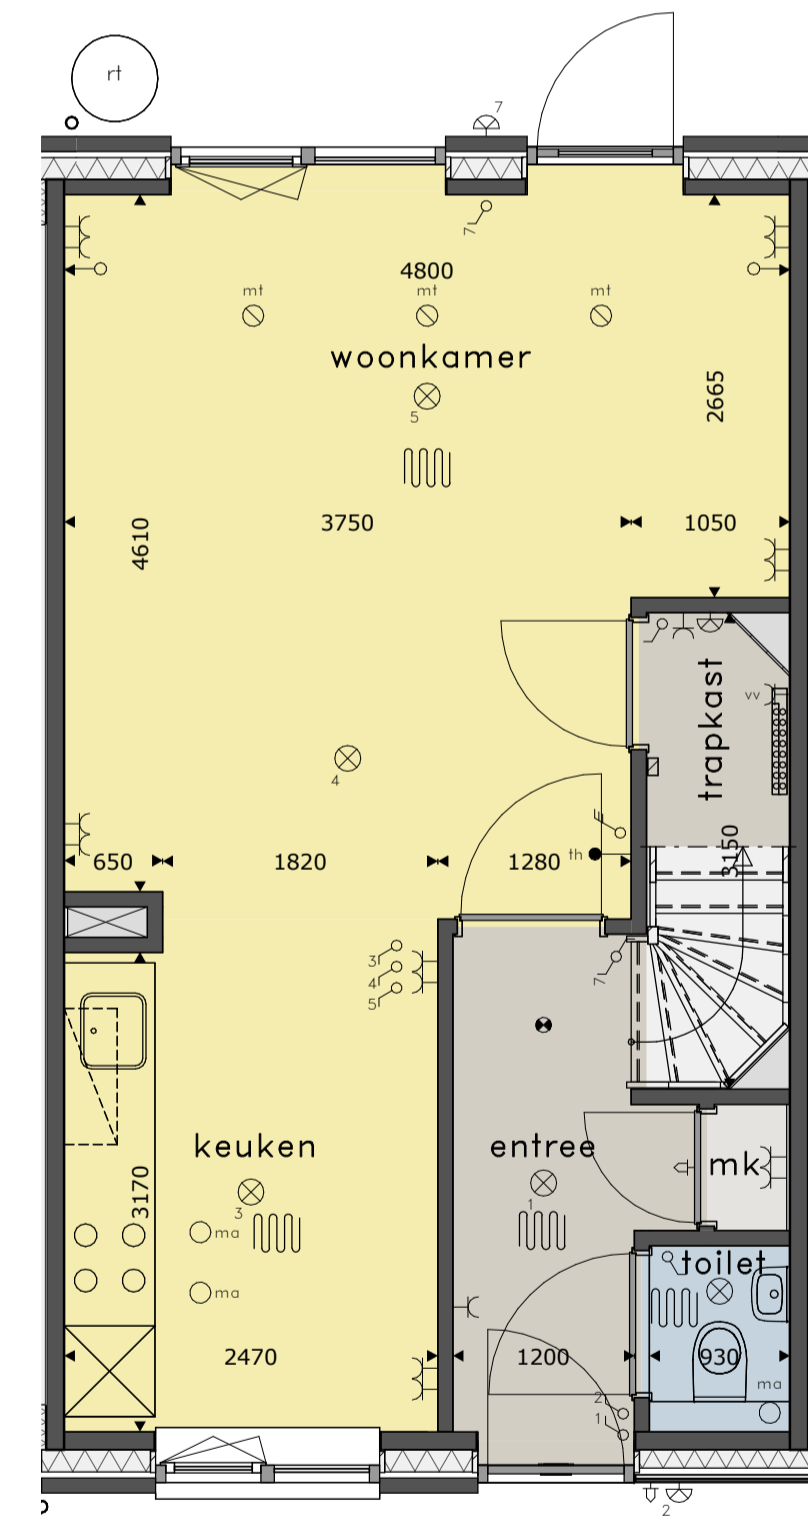


**BEGANE GROND**  
schaal 1 : 50

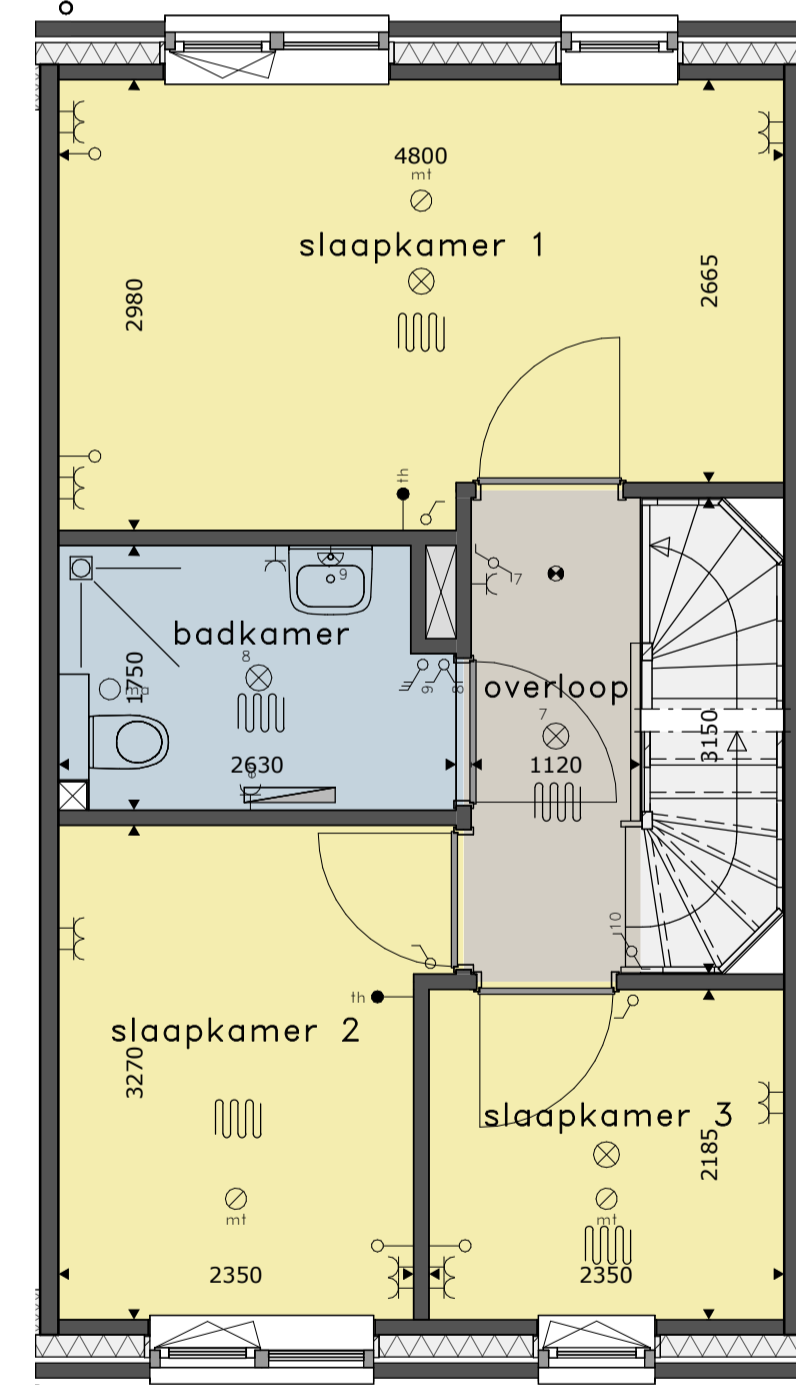

**1E VERDIEPING**  
schaal 1 : 50

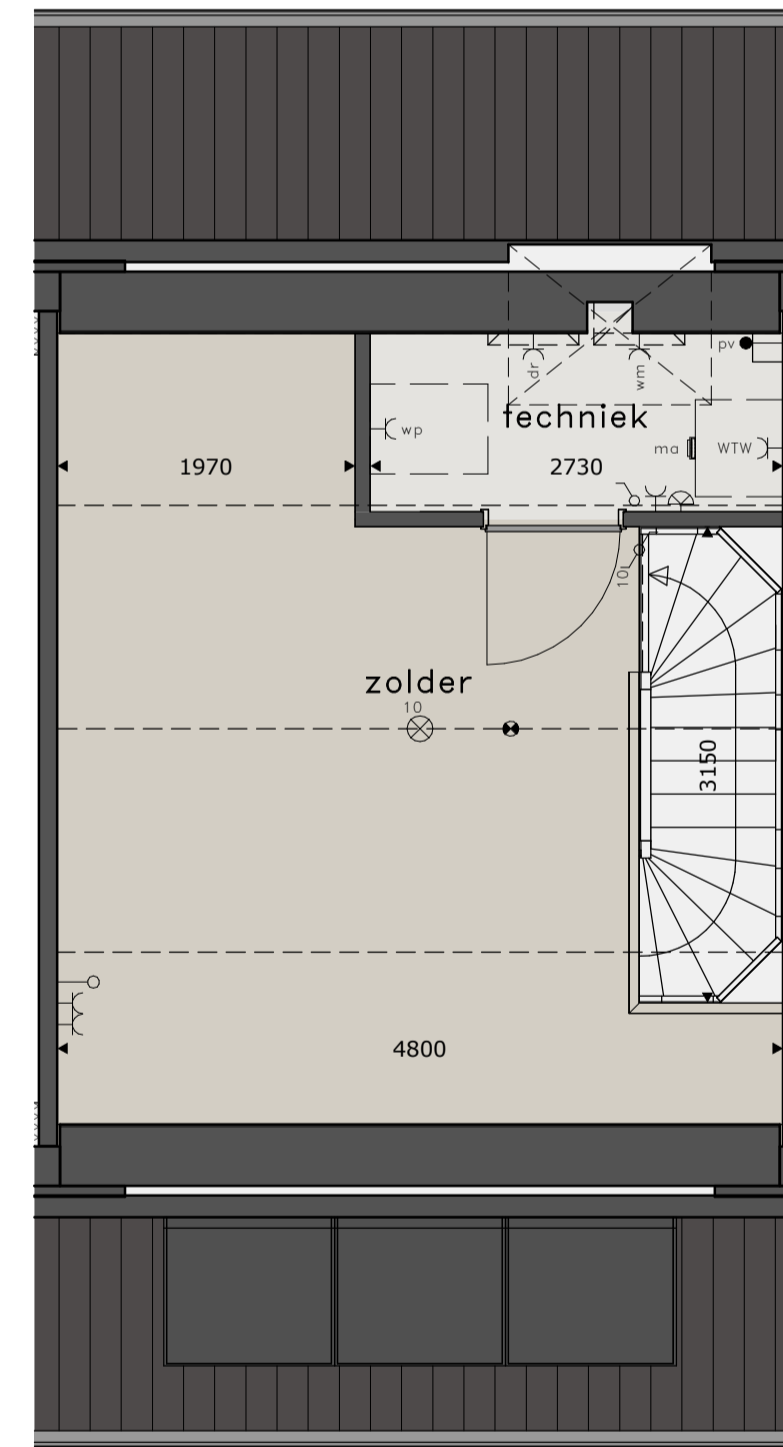

**2E VERDIEPING**  
schaal 1 : 50

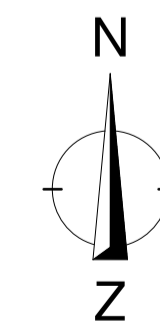

**SITUATIE**  
schaal 1 : 1000

**RENVOOI**

- = platfondlichtpunt
- = wandlichtpunt
- = rookmelder op elektriciteitsnet
- = schakelaar dubbelpolig
- = schakelaar enkelpolig
- = gecombineerde schakelaar enkelpolig
- = bediening ventilatiesysteem

- = wandcontactdoos dubbel
- = wandcontactdoos enkel
- = wandcontactdoos droger
- = wandcontactdoos elektrische radiator (bijverwarming)
- = wandcontactdoos koelkast
- = wandcontactdoos magnetron
- = wandcontactdoos ventilatiesysteem
- = wandcontactdoos radiator vloerverwarming
- = wandcontactdoos vaatwasmachine

- = wandcontactdoos wasmekap
- = wandcontactdoos wasmachine
- = wandcontactdoos warmtepompinstallatie
- = wandcontactdoos boven keukenblad
- = losse leiding
- = aansluitpunt boiler, loos
- = aansluitpunt elektrisch kooktoestel, bedraad
- = aansluitpunt thermostaat, bedraad

- = schel
- = bel
- = afvoerpunt mech. ventilatie
- = elektrische radiator (bijverwarming)
- = nestkast
- = vlieermuisenkast
- = register
- = warmtepomp buitenunit

- \* alle maten in millimeters
- \* kleine wijzigingen voorbehouden
- \* wijzigingen nav. engineering installatie en constructie voorbehouden
- \* aan maatvoering kunnen geen rechten worden ontleend
- \* verwarmingselementen, keukenopstelling, afzuigpunten en rookmelders indicatief weergegeven (plaats en afmeting)
- \* lichtpunten worden opgeleverd zonder armatuur, tenzij anders aangegeven
- \* PV panelen en overige installaties zijn indicatief weergegeven
- \* warmtepomp, ventilatiebox, omvormers, dakdoorvoeren en dakschoorsteen indicatief weergegeven (plaats en afmeting)
- \* postie dakramen, postie dakkapellen, voorbereidingen dakramen en voorbereidingen dakkapellen kan wijzigen n.a.v. engineering dakplaten



**MOERBOOM III  
WILBERTOORD**  
VERKOOPTEKENING KAVEL 12