


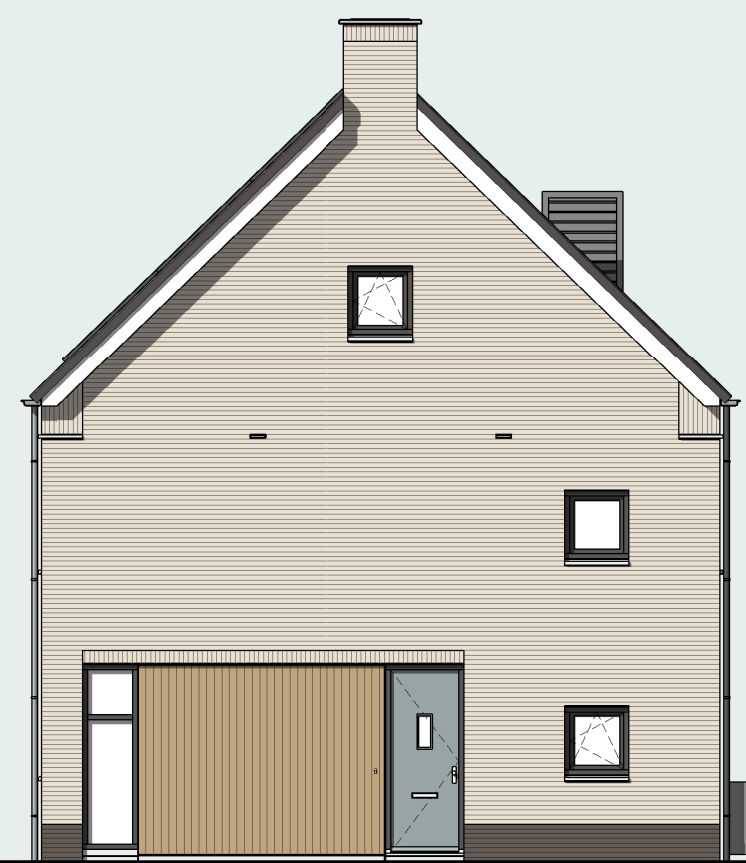

VOORGEVEL

schaal 1 : 100



ZIJGEVEL RECHTS

schaal 1 : 100



ACHTERGEVEL

schaal 1 : 100




DOORSNEDE

schaal 1 : 100


basis aansluitingen keuken

plafond	2x
wand	1x
rookmelder	1x
schakelaar	1x
schakelaar enkelpolig	1x
gecombineerde schakelaar enkelpolig	1x
bediener ventilatiesysteem	1x

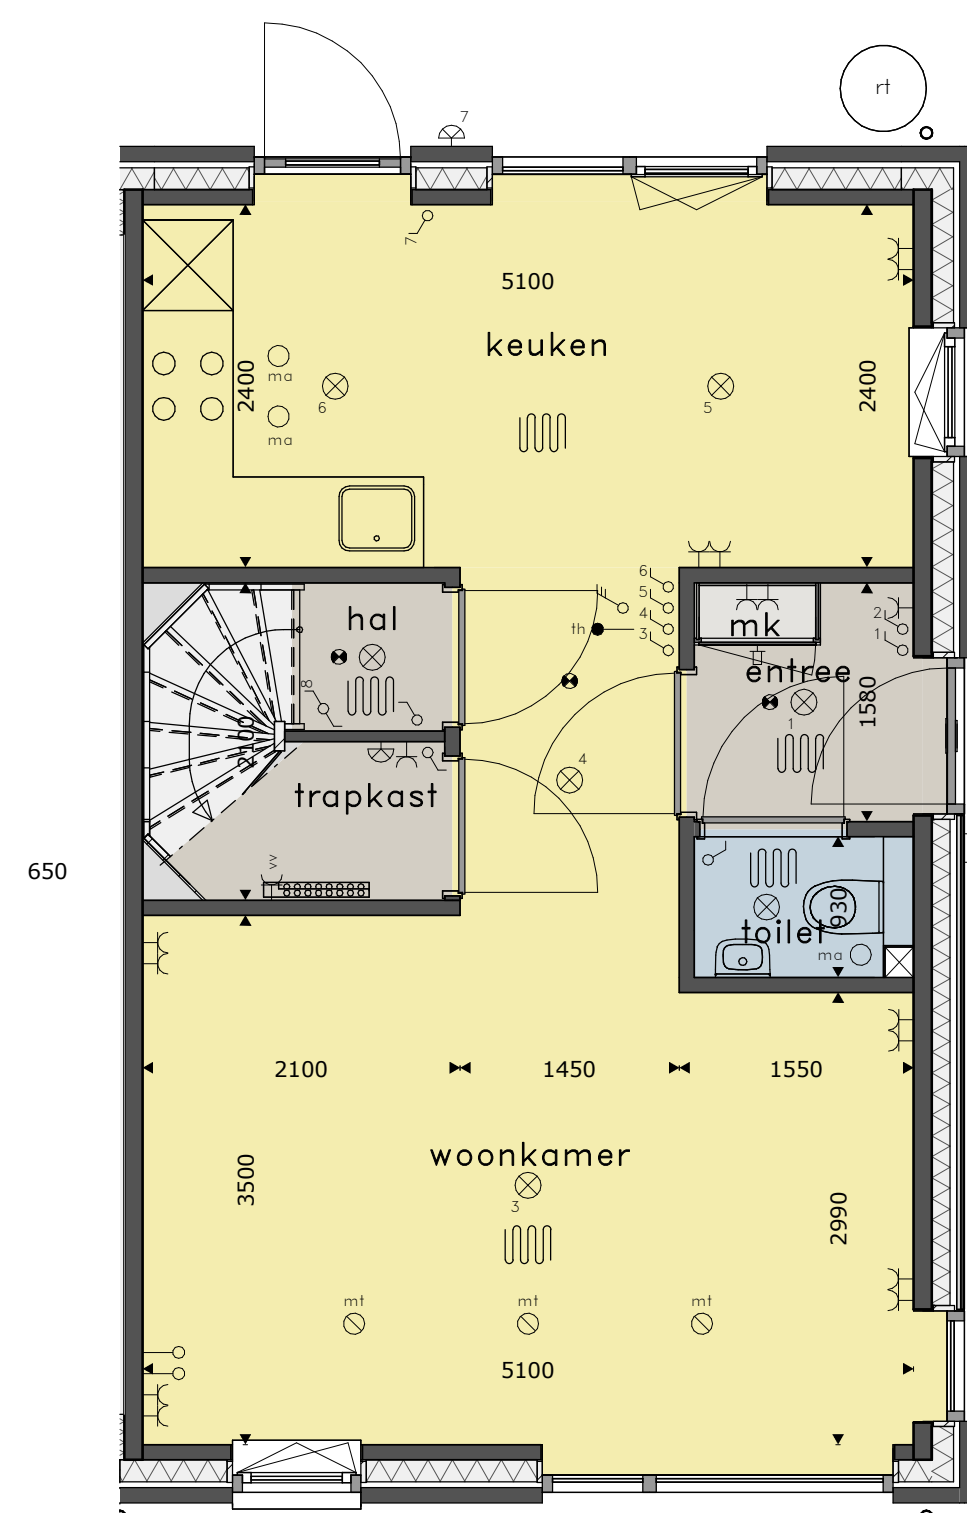


BEGANE GROND

schaal 1 : 50

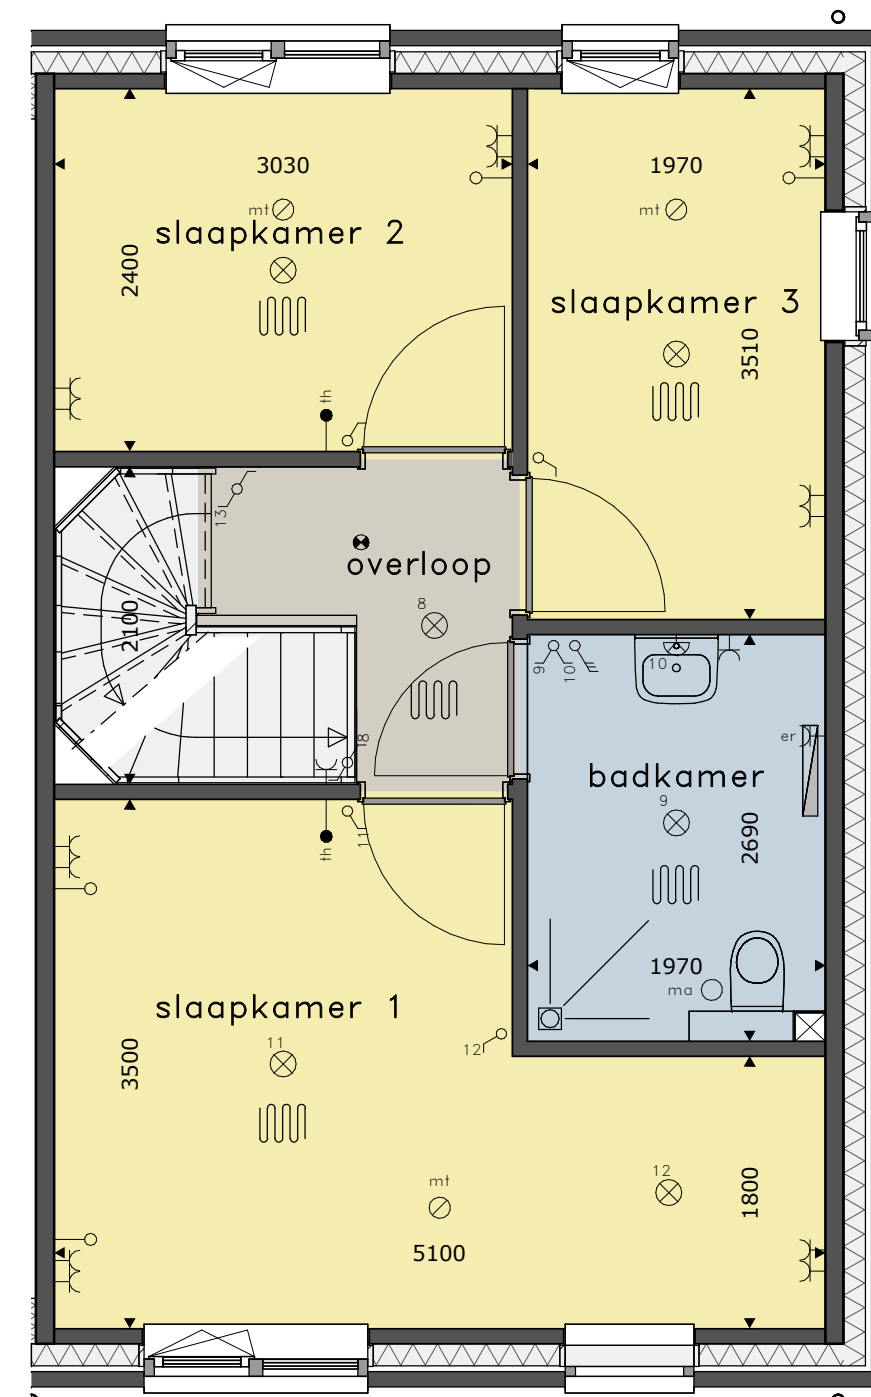


1E VERDIEPING

schaal 1 : 50

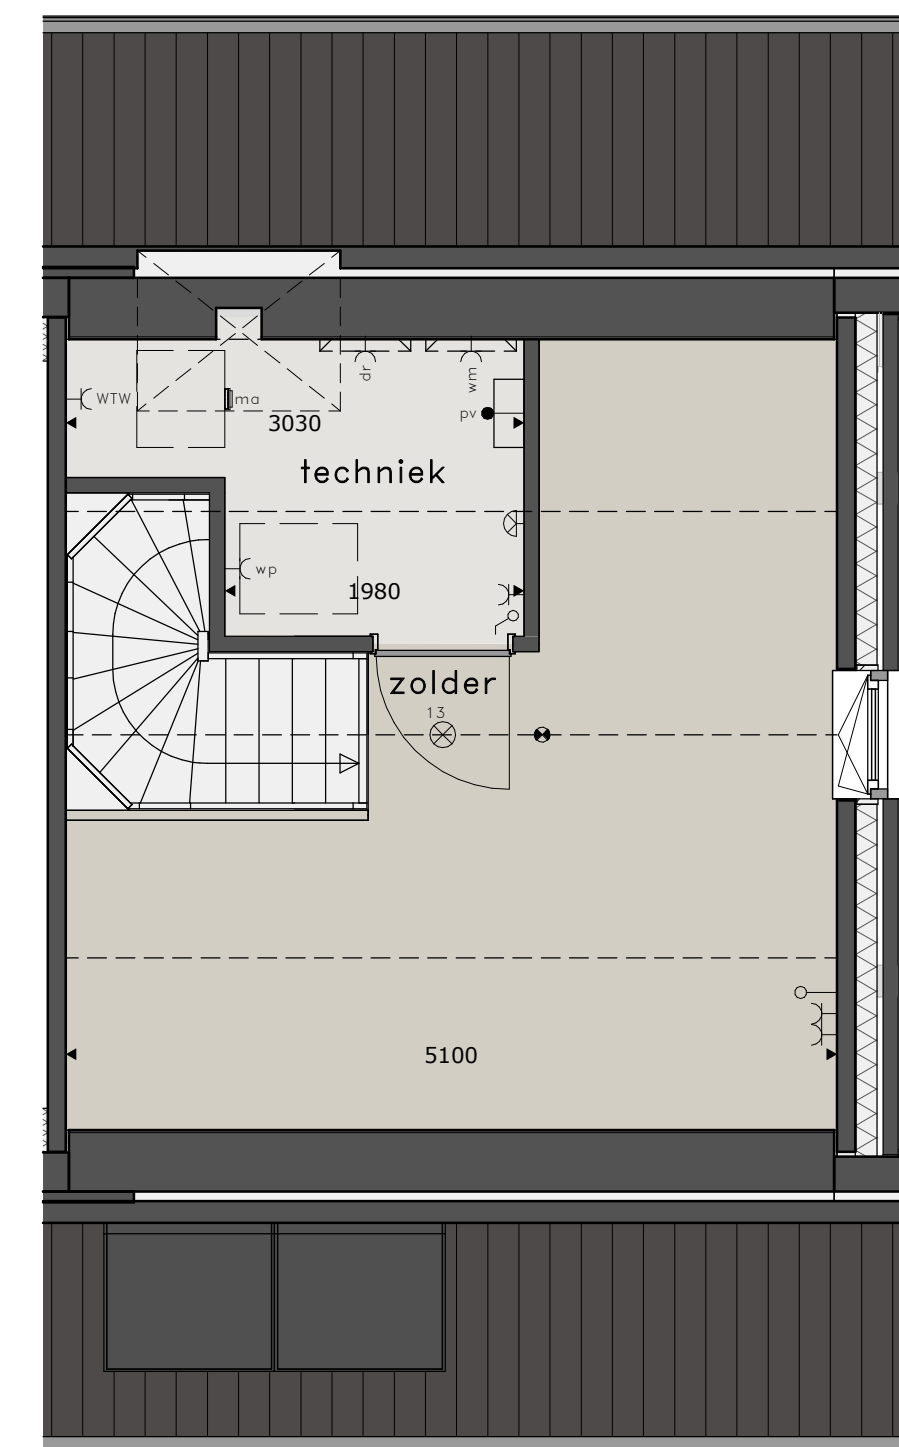

2E VERDIEPING

schaal 1 : 50

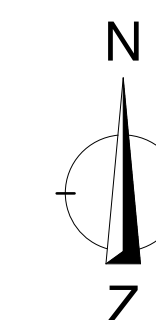

SITUATIE

schaal 1 : 1000

RENOVOOI

- plafondlichtpunt
- wandlichtpunt
- rookmelder op elektriciteitsnet
- schakelaar dubbelpolig
- schakelaar enkelpolig
- gecombineerde schakelaar enkelpolig
- bediener ventilatiesysteem

- wandcontactdoos dubbel
- wandcontactdoos enkel
- wandcontactdoos droger
- wandcontactdoos elektrische radiator (bijverwarming)
- wandcontactdoos koelkast
- wandcontactdoos magnetron
- wandcontactdoos ventilatiesysteem
- wandcontactdoos verdeler vloerverwarming
- wandcontactdoos vaatwasmachine

- wandcontactdoos wasemkap
- wandcontactdoos wasmachine
- wandcontactdoos warmtepompinstallatie
- wandcontactdoos boven keukenblad
- loze leiding
- aansluitpunt boiler, loos
- aansluitpunt elektrisch kooktoestel, bedraad
- aansluitpunt thermostaat, bedraad

- schel
- bel
- afvoerpunt mech. ventilatie
- elektrische radiator (bijverwarming)
- nestkast
- vleermuisenkast
- regenton
- warmtepomp buitenunit

- * alle maten in millimeters
- * kleine wijzigingen voorbehouden
- * wijzigingen nav. engineering installatie en constructie voorbehouden
- * aan raafvoering kunnen geen rechten worden ontleend
- * verwarmingselementen, keukenopstelling, afzighpunten en rookmelders indicatief weergegeven (plaats en afmeting)
- * lichtpunten worden opgeleverd zonder armatuur, tenzij anders aangegeven
- * PV panelen en overige installaties zijn indicatief weergegeven
- * warmtepomp, ventilatiebox, omvormers, dakdoorvoeren en dakschoorsteen indicatief weergegeven (plaats en afmeting)
- * postie dakramen, postie dakkapellen, voorbereidingen dakramen en voorbereidingen dakkapellen kan wijzigen n.a.v. engineering dakplaten



MOERBOOM III
WILBERTOORD
VERKOOPTEKENING KAVEL 14